


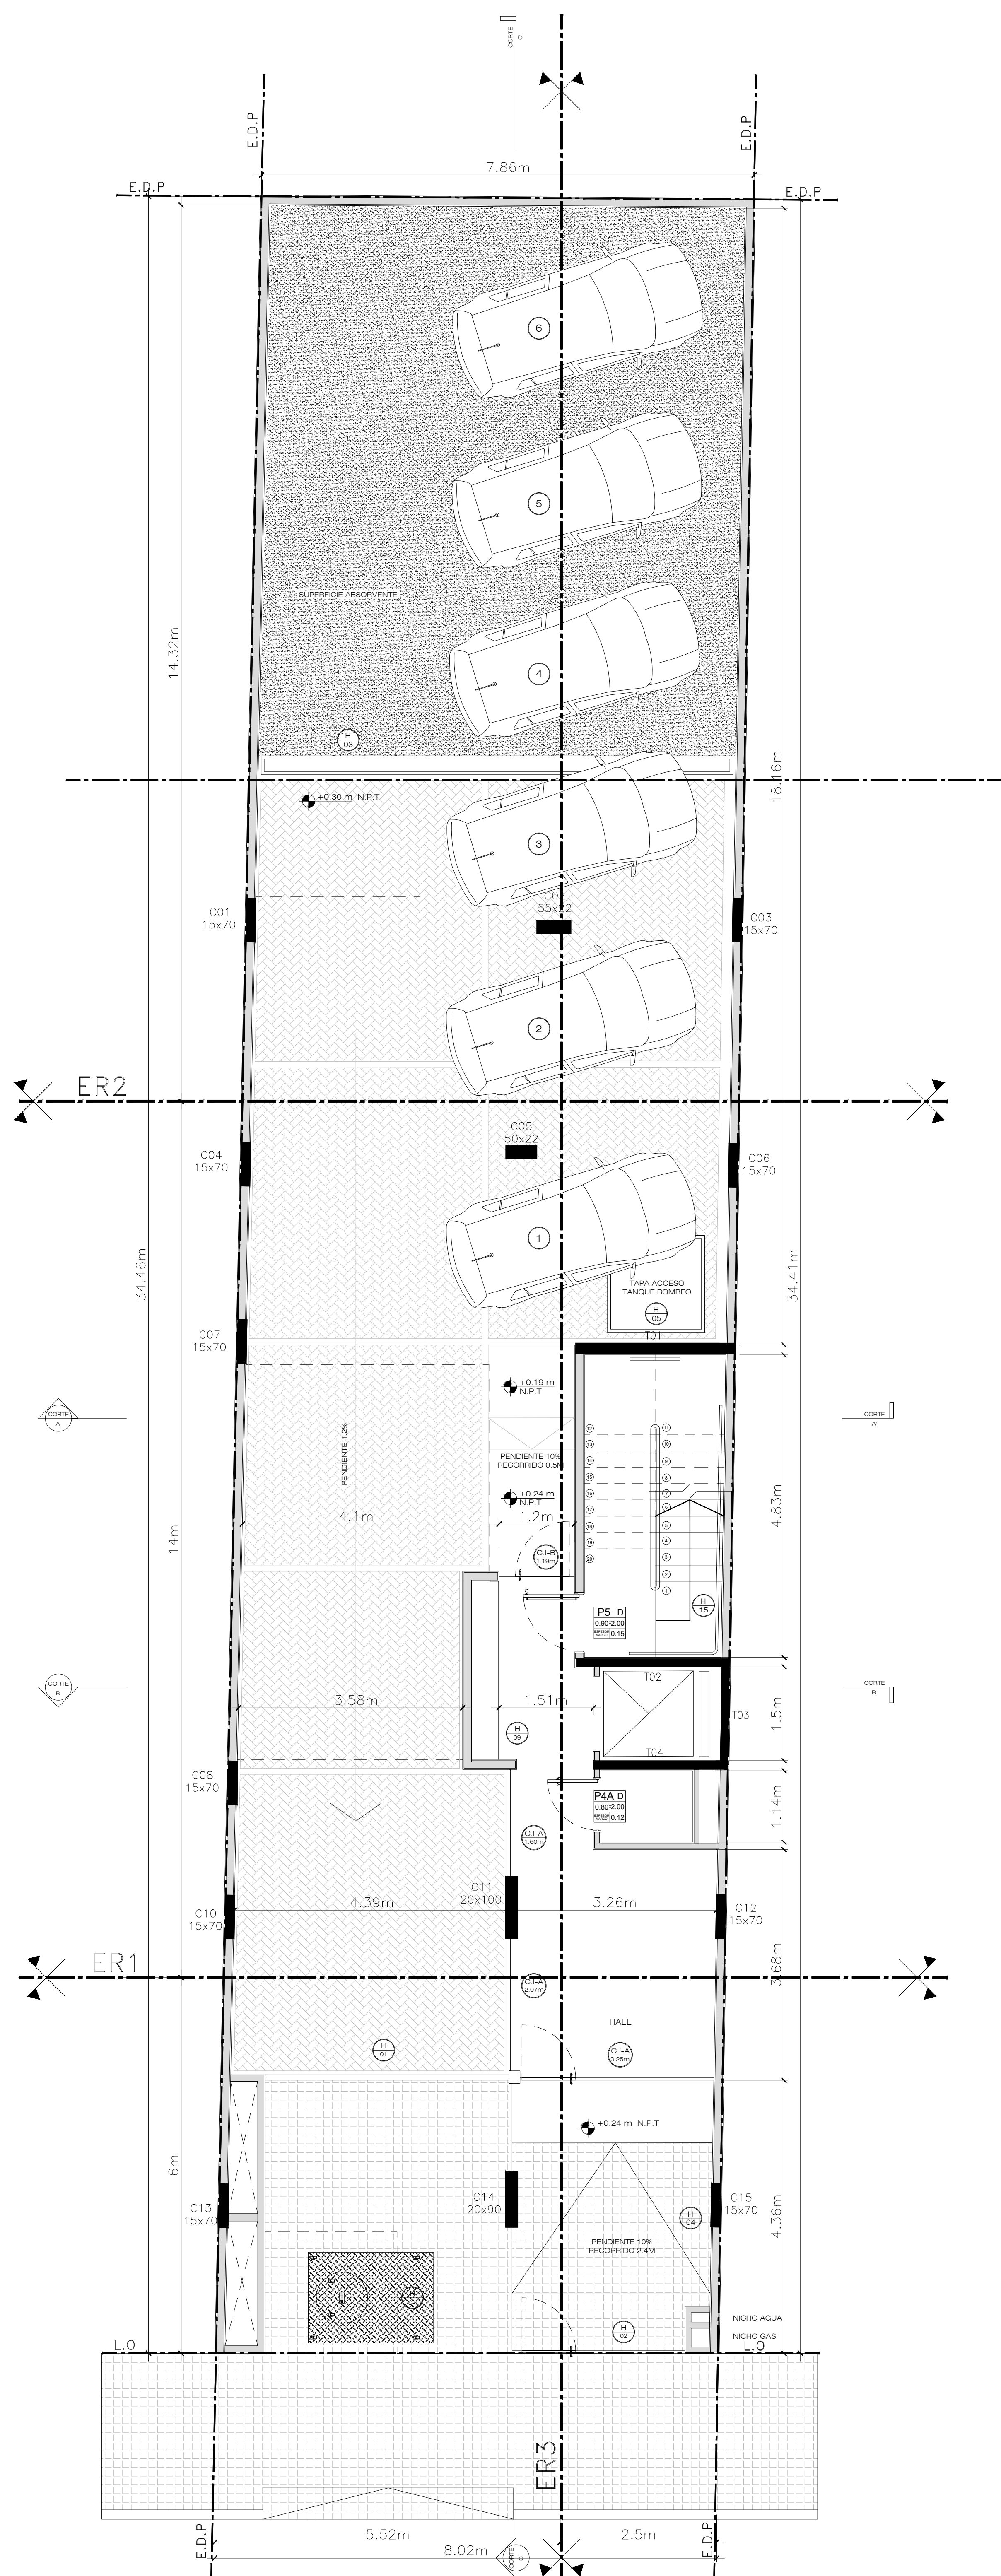

metodo
arquitectura
Badians S.A.

PROPIEDAD
HORIZONTAL
CONCEPTO URBANO 7
TERRADA 1835
CABA

A-01

PLANTA BAJA

Fecha 12-05-21
Escala 1 : 50