

PERFIL EDIFICABLE

PLANO LIMITE
32.22 m

CUBIERTA S.M - ESCALERA
30.01 m

CUBIERTA S.TT.
29.02 m

SALA DE MAQUINAS
N.L.S

27.43 m

NIVEL 9
N.L.S

26.25 m

NIVEL 8
N.L.S

23.44 m

NIVEL 7
N.L.S

20.63 m

NIVEL 6
N.L.S

17.82 m

NIVEL 5
N.L.S

15.01 m

NIVEL 4
N.L.S

12.20 m

NIVEL 3
N.L.S

9.39 m

NIVEL 2
N.L.S


6.58 m

NIVEL 1
N.L.S

3.77 m

NIVEL 0
PLANTA BAJA

0.00 m

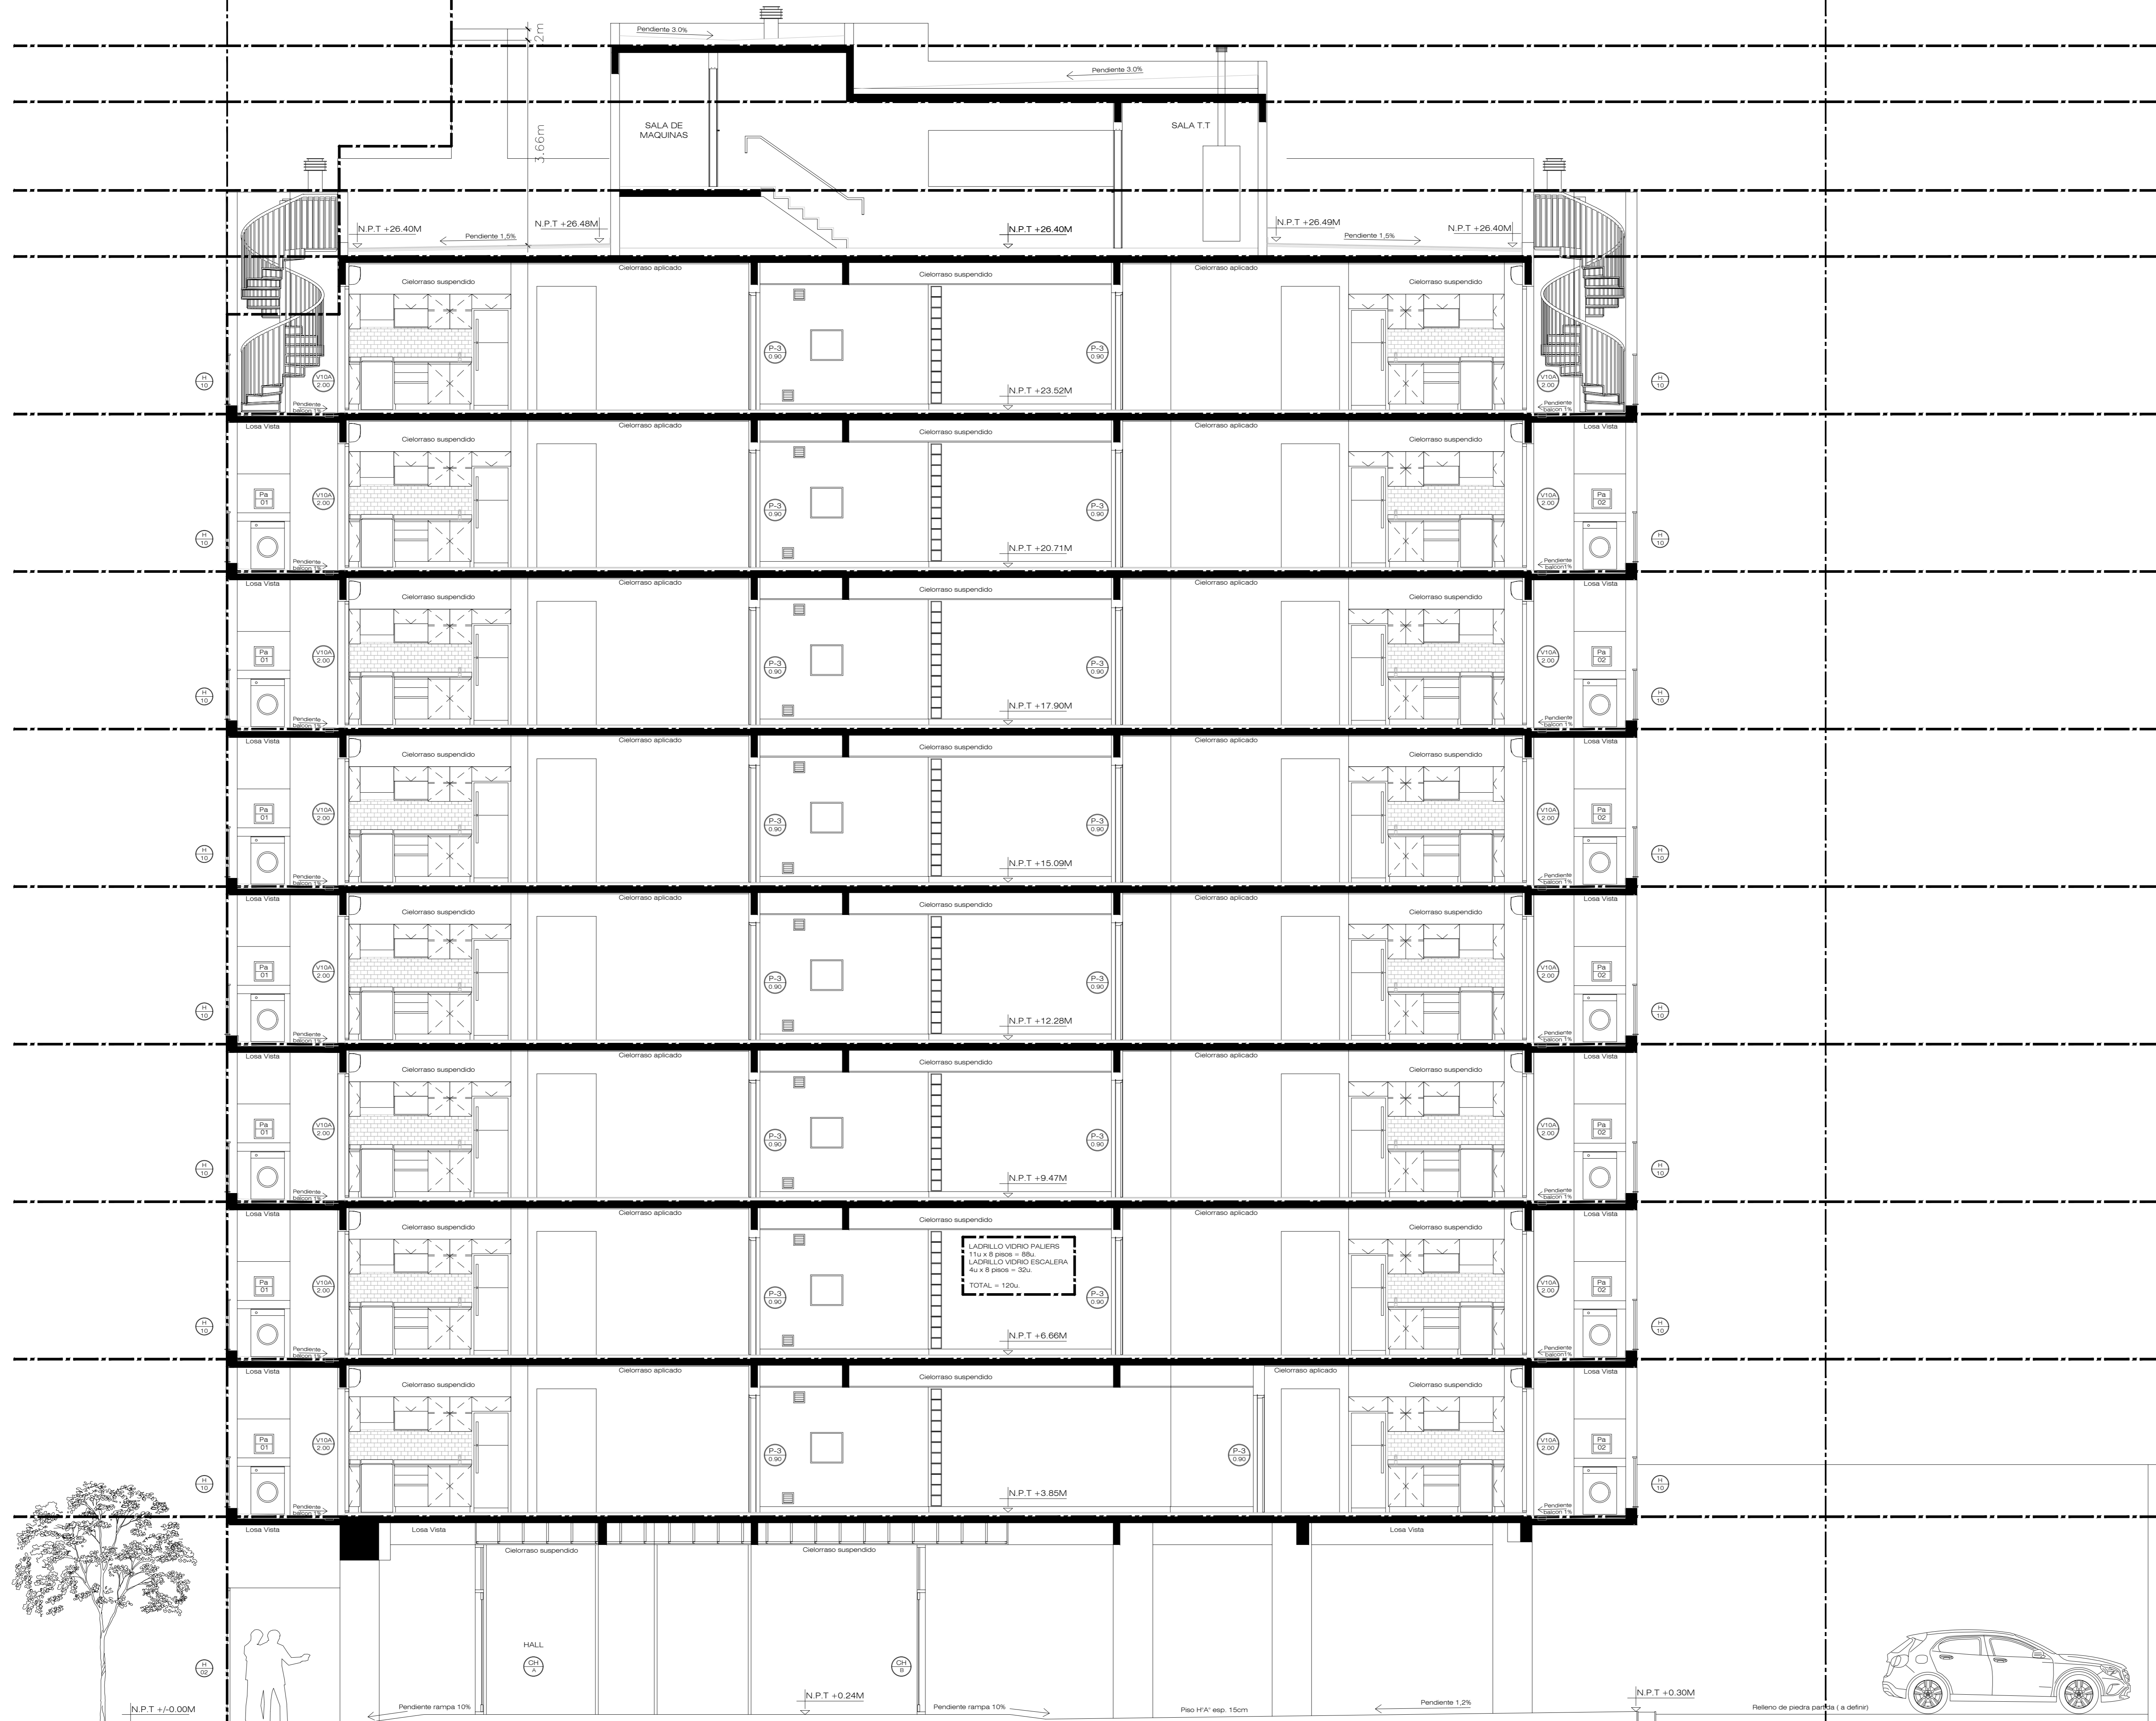

A-11

CORTE C-C'

Fecha: 12-05-21
Escala: 1 : 50

PROYECTO:
PROPUESTA
HORIZONTAL
CONCEPTO URBANO 7
TERRAZA 1855
CABA

metodo
arquitectura
interior