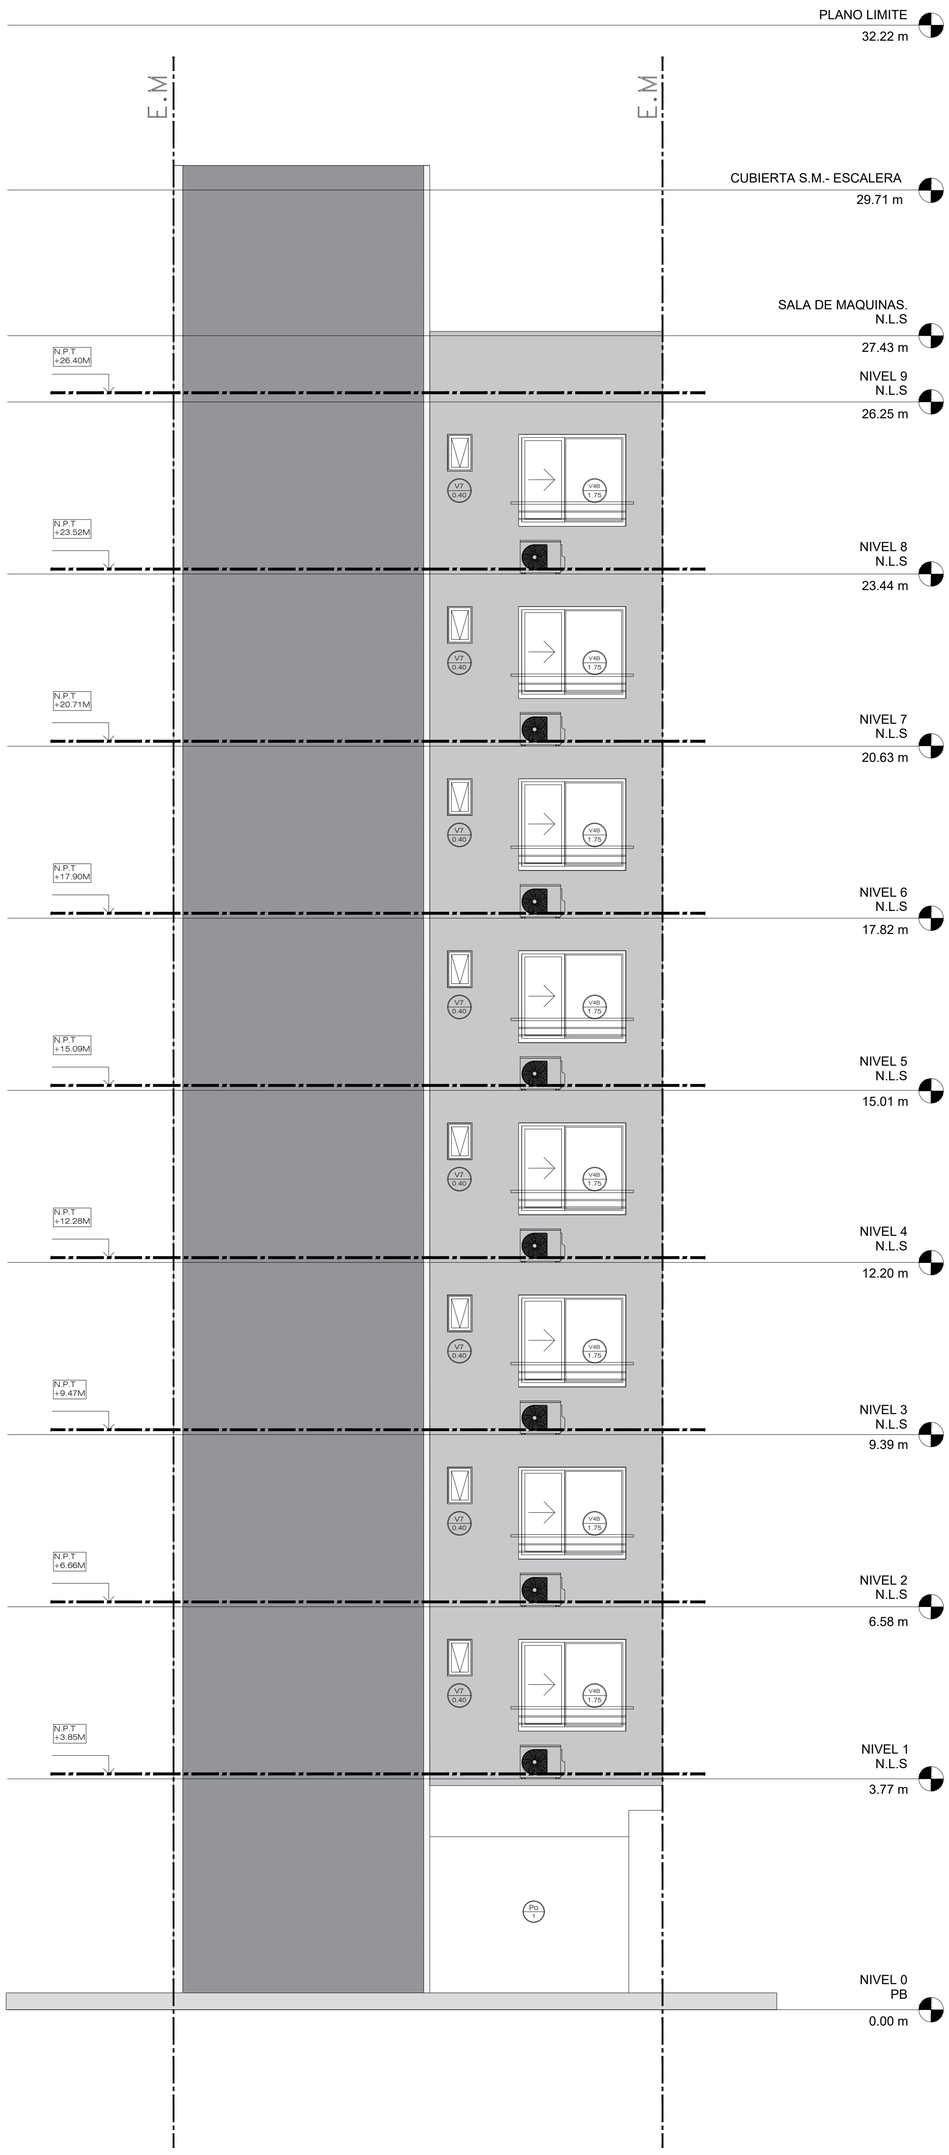

metodo arquitectura
Badians S.A.

PROPIEDAD
HORIZONTAL
CONCEPTO URBANO 7
TERRADA 1835
CABA

A-10

PATIO AUXILIAR CORTE B-B'

Fecha	12-05-21
Escala	1 : 50