


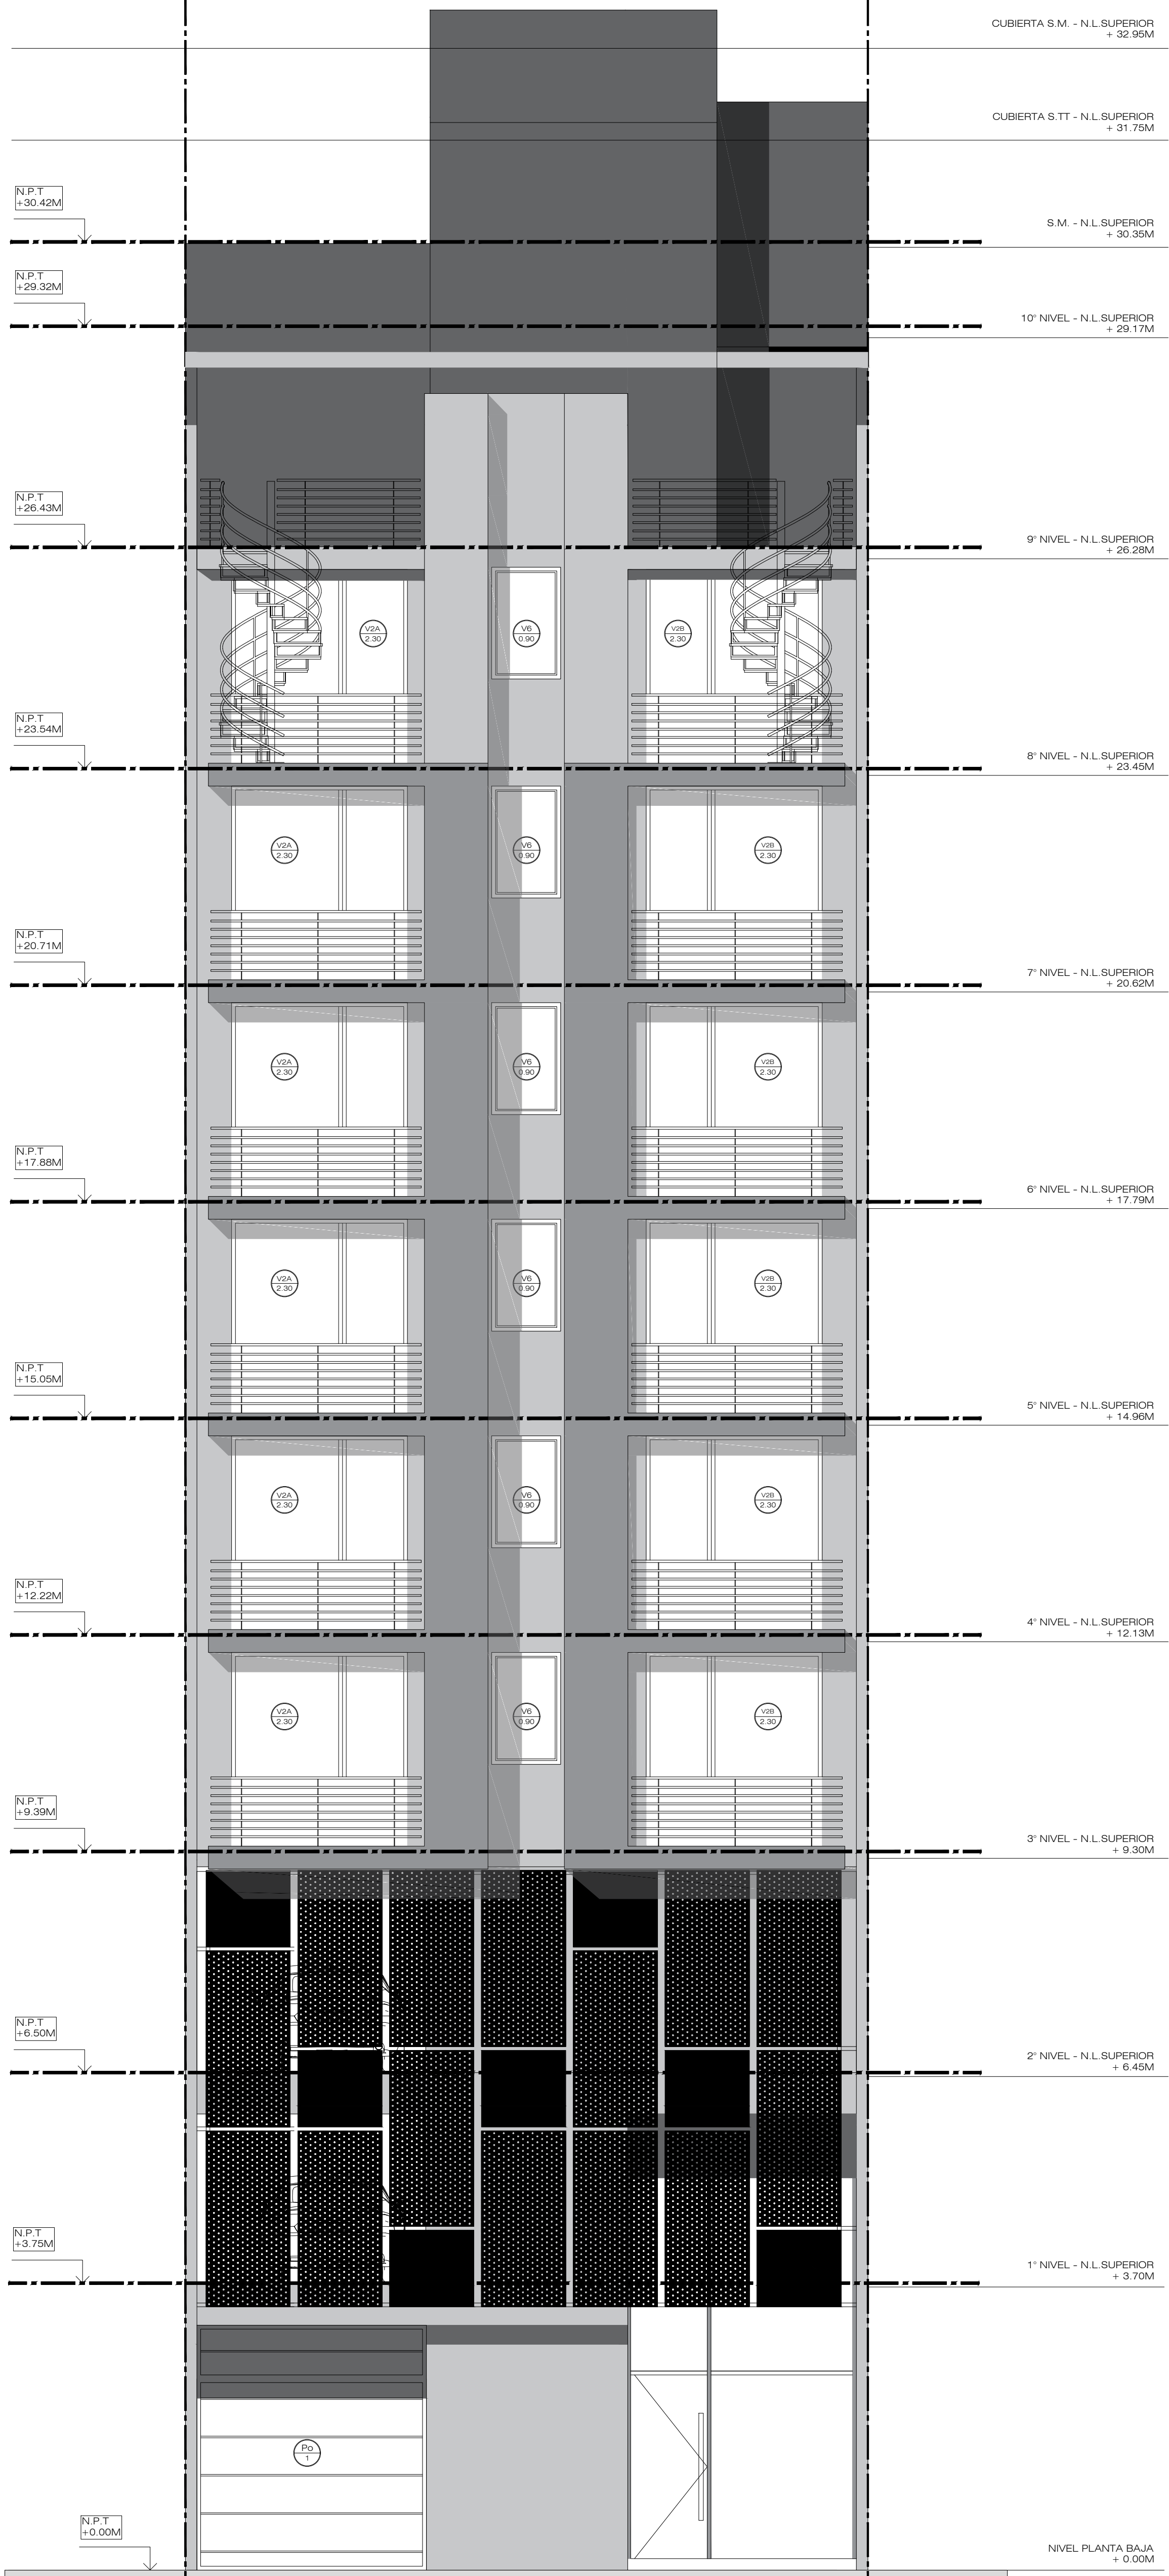

	PROPIEDAD HORIZONTAL CONCEPTO URBANO 6 AV. CORRIENTES 6683 CABA	A-10	
		VISTA FRENTE	
		Fecha	11-05-21
		Escala	1 : 50