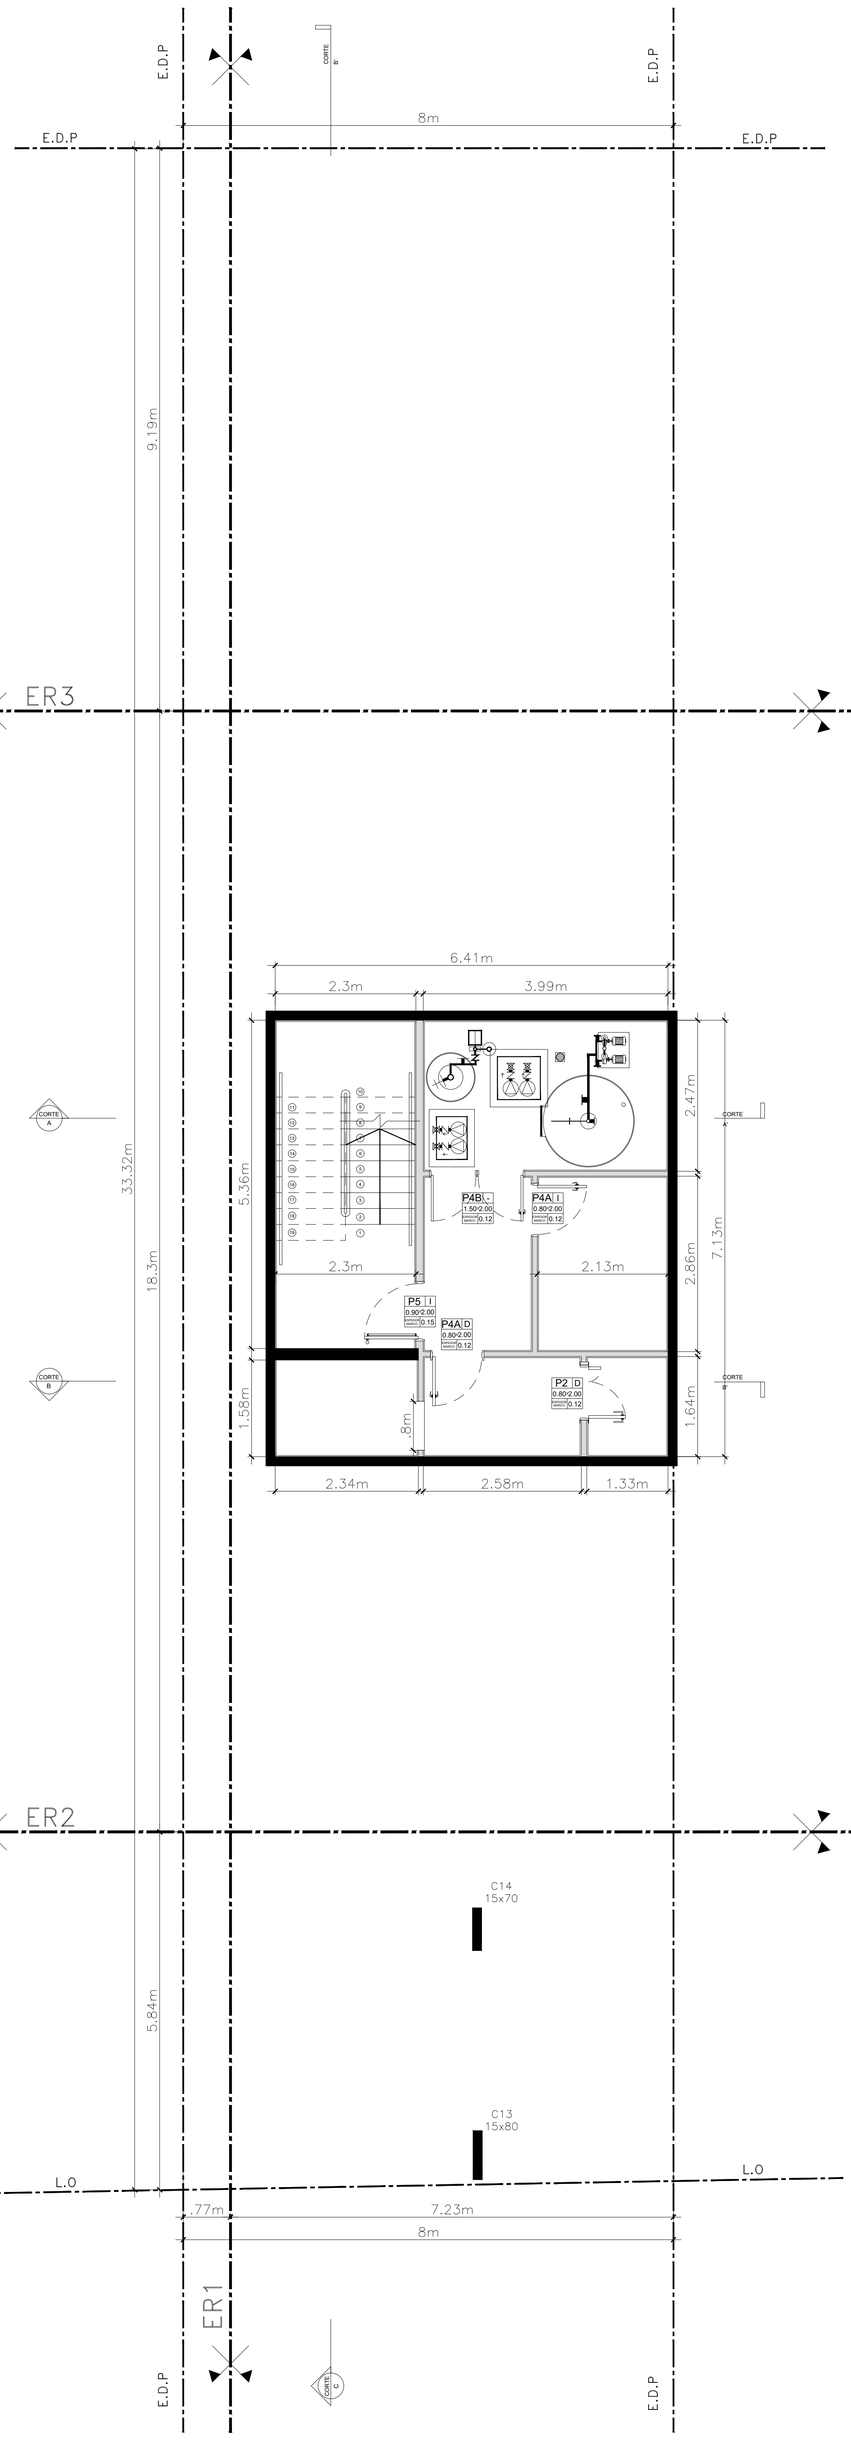

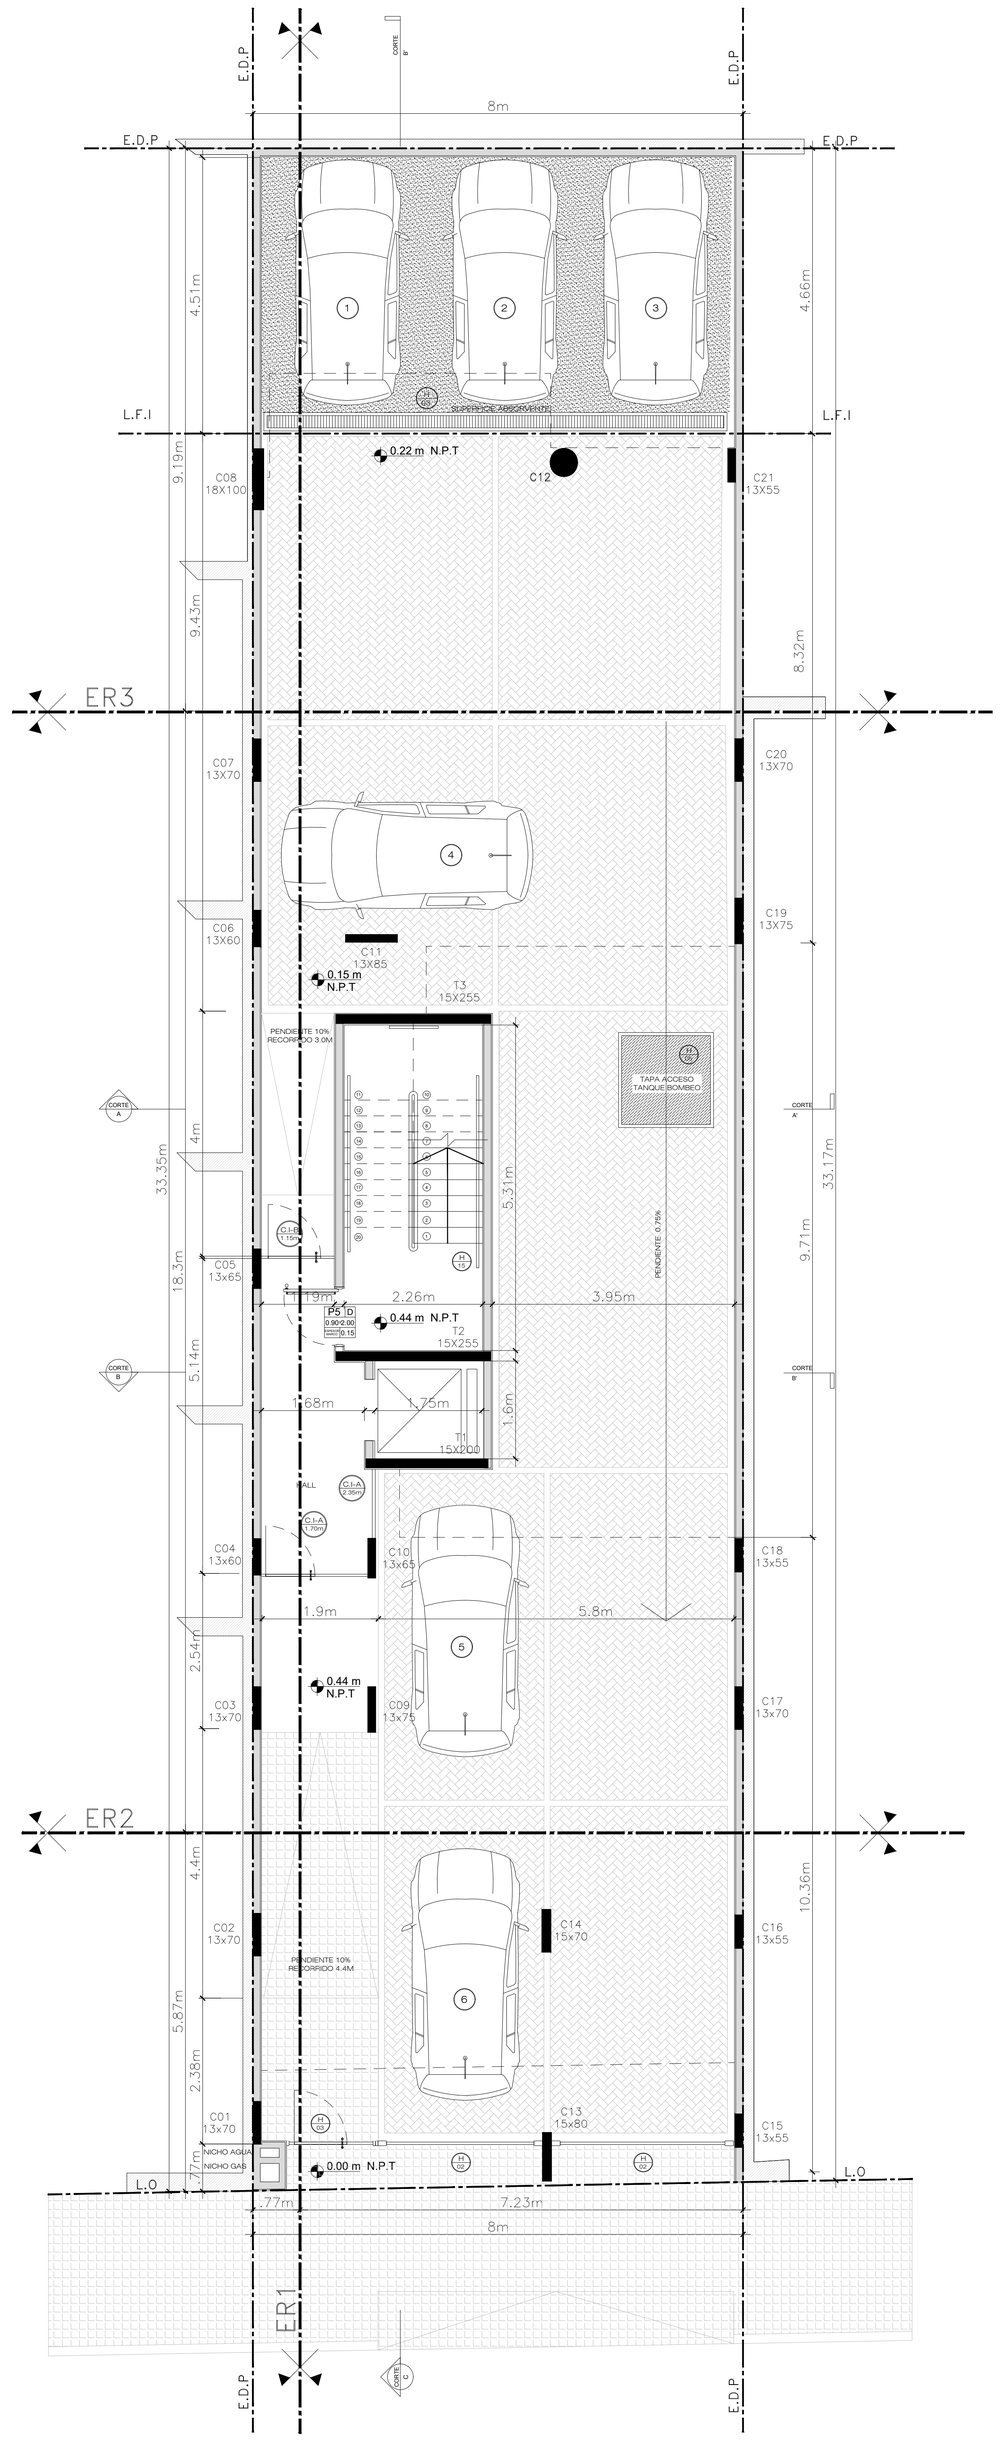

metodo arquitectura Badians S.A.	PROPIEDAD HORIZONTAL **CONCEPTO URBANO 8** TERRADA 1856 CABA	A-00 SUBSUELO Fecha 12-05-21 Escala 1 : 50

metodo arquitectura Badians S.A.	PROPIEDAD HORIZONTAL **CONCEPTO URBANO 8** TERRADA 1856 CABA	A-01 PLANTA BAJA Fecha 12-05-21 Escala 1 : 50