


	PROPIEDAD HORIZONTAL CONCEPTO URBANO 8 TERRADA 1856 CABA	A-02
		NIVEL 1RO
		Fecha 12-05-21
		Escala 1 : 50

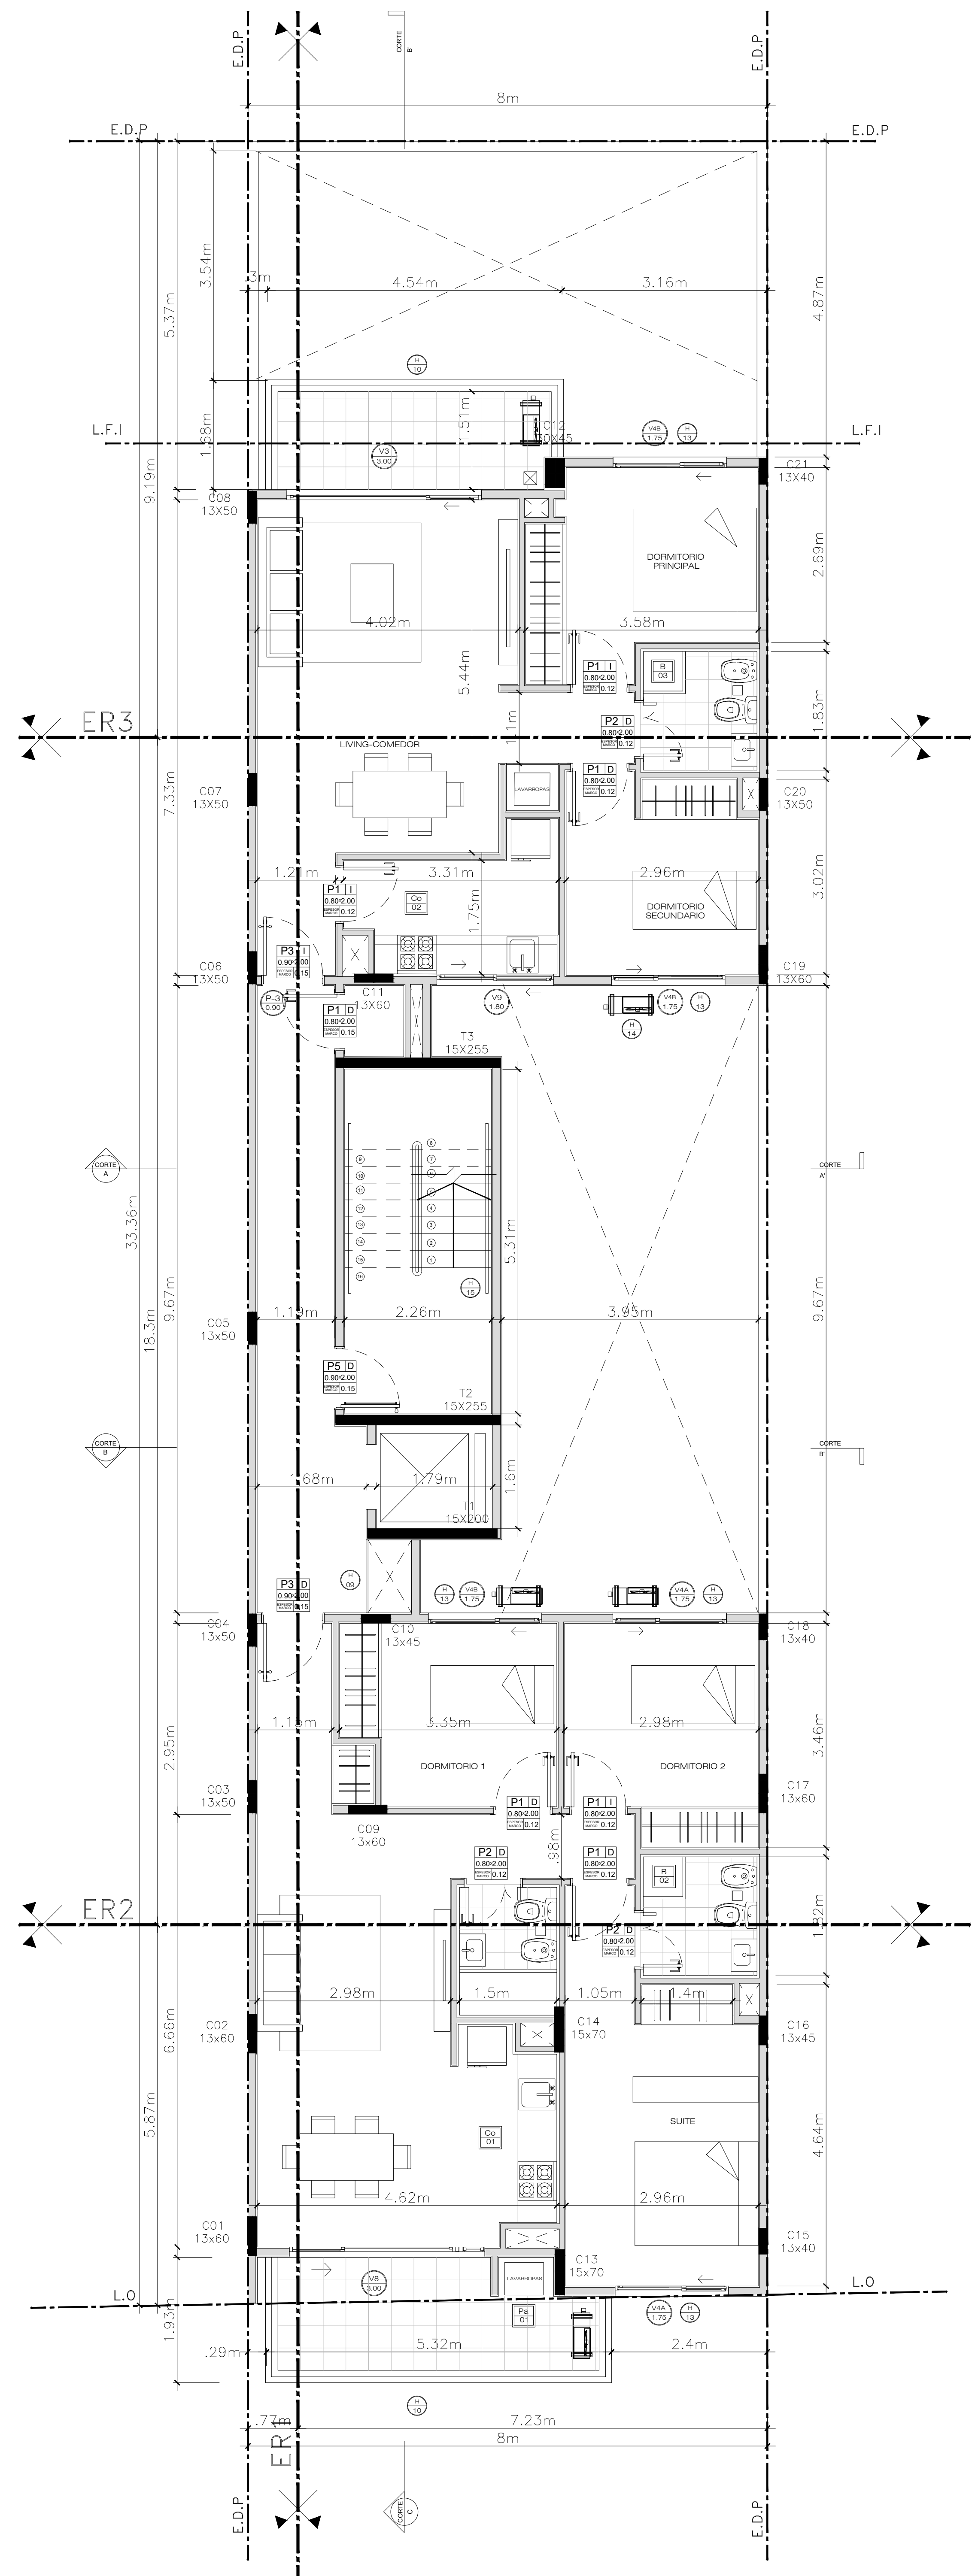

	PROPIEDAD HORIZONTAL CONCEPTO URBANO 8 TERRADA 1856 CABA	A-03
		PLANTA TIPO
		Fecha 12-05-21
		Escala 1 : 50