


	PROPIEDAD HORIZONTAL <b>CONCEPTO URBANO 8</b> TERRADA 1856 CABA	<b>A-04</b>
		NIVEL 7MO
		Fecha 12-05-21
		Escala 1 : 50

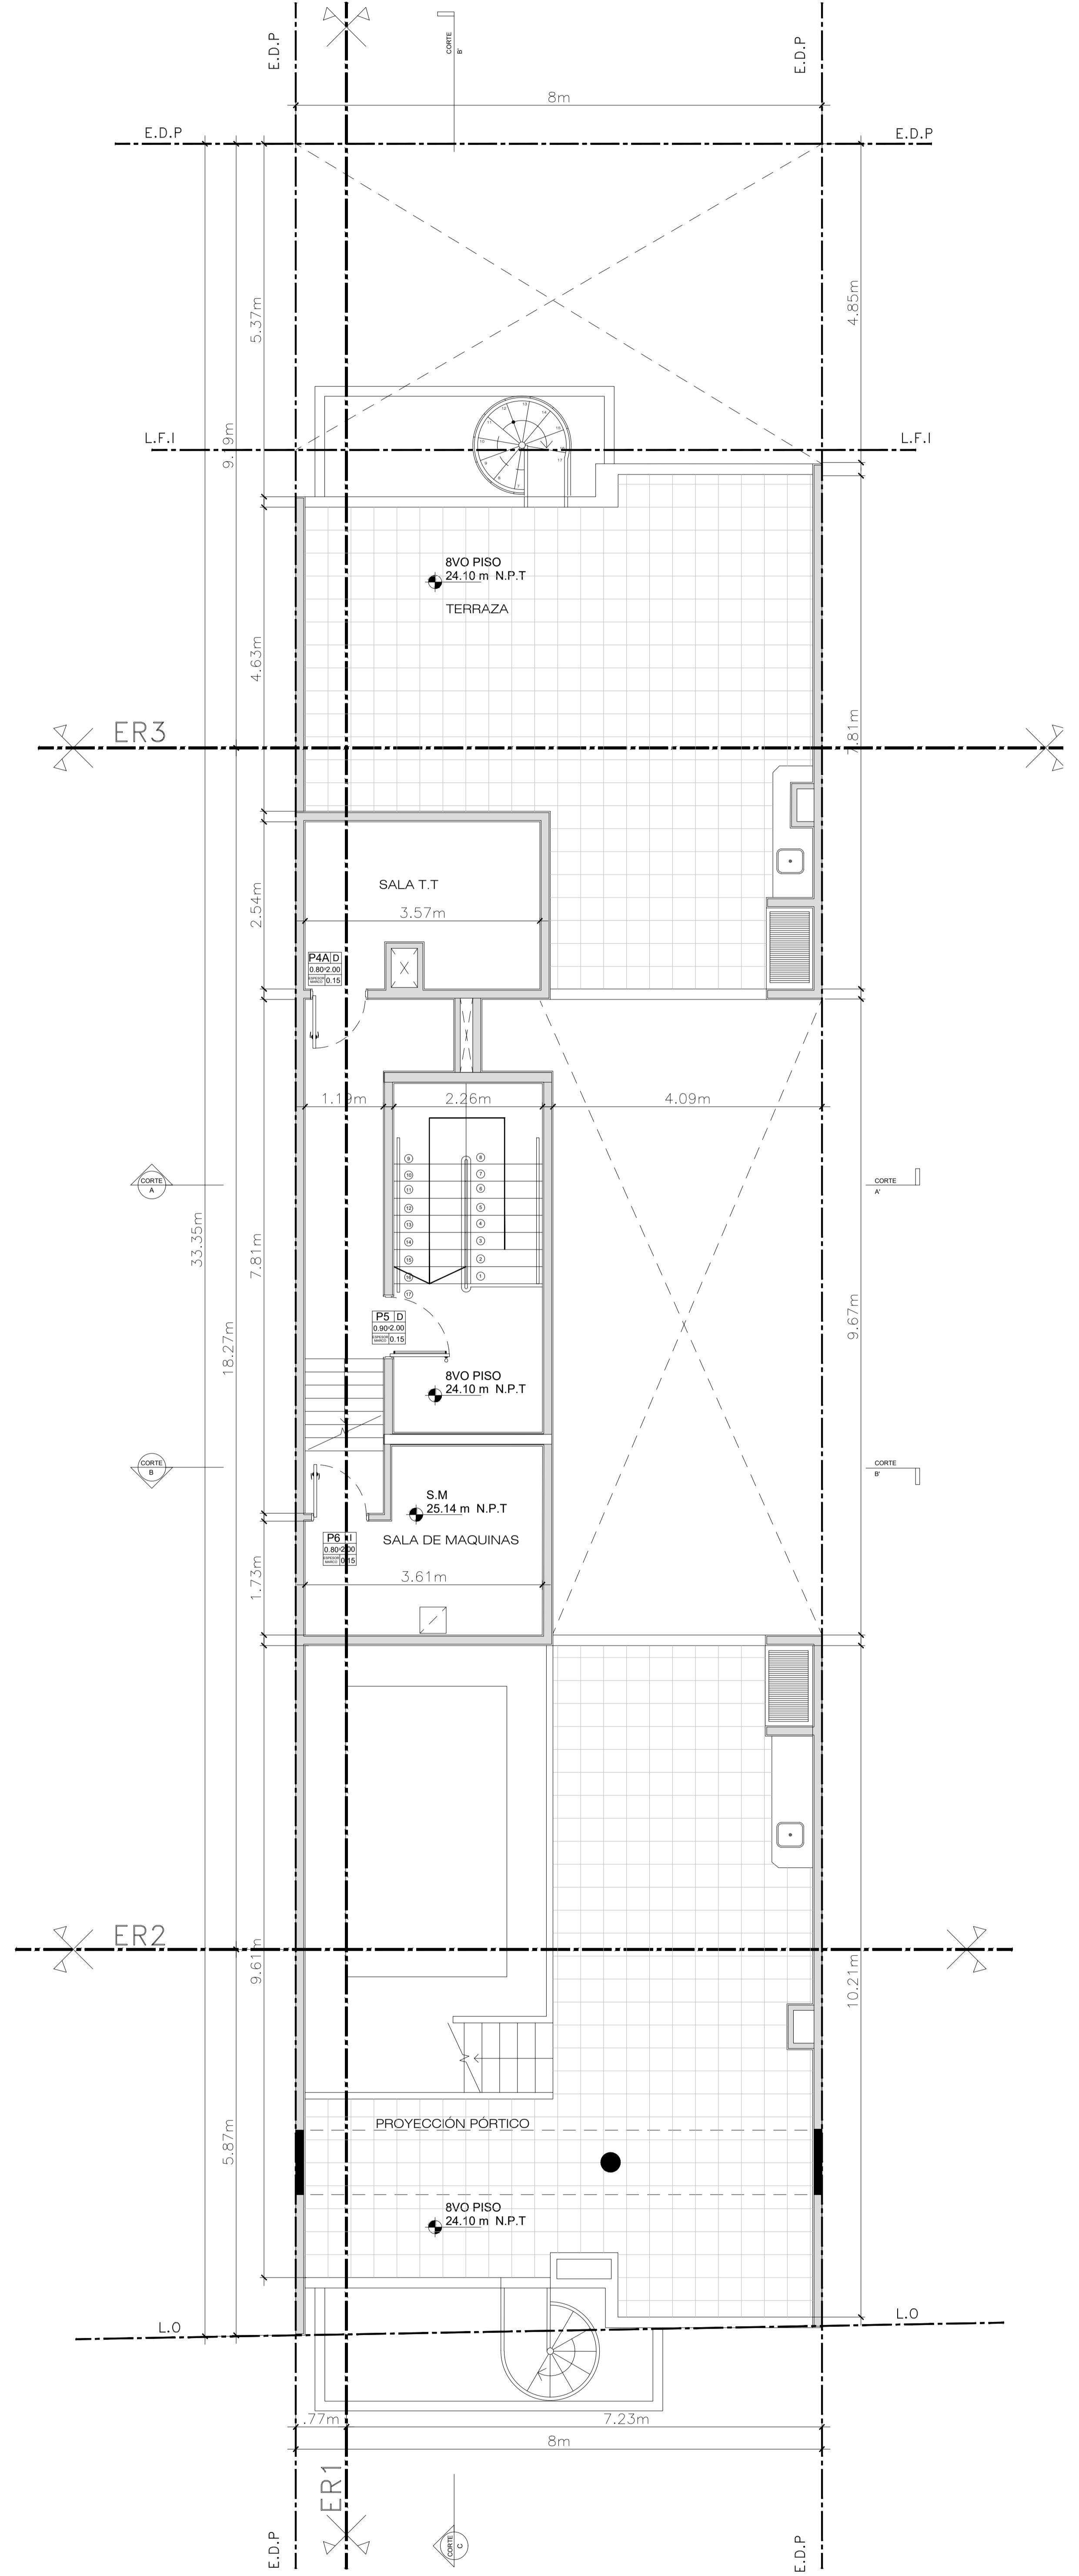

	PROPIEDAD HORIZONTAL <b>CONCEPTO URBANO 8</b> TERRADA 1856 CABA	<b>A-05</b>
		NIVEL 8VO
		Fecha 12-05-21
		Escala 1 : 50